

ΕΦΗΜΕΡΙΣ ΤΗΣ ΚΥΒΕΡΝΗΣΕΩΣ
ΤΗΣ ΕΛΛΗΝΙΚΗΣ ΔΗΜΟΚΡΑΤΙΑΣ

ΕΝ ΑΘΗΝΑΙΣ ΤΗι 1 ΣΕΠΤΕΜΒΡΙΟΥ 1981 | ΤΕΥΧΟΣ ΤΕΤΑΡΤΟΝ | ΑΡΙΘΜΟΣ ΦΥΛΛΟΥ 470

ΠΕΡΙΕΧΟΜΕΝΑ

ΑΠΑΛΛΟΤΡΙΩΣΕΙΣ

ΑΠΟΦΑΣΕΙΣ

Ἀριθ. 998 (1)

Περὶ κηρύξεως ὡς ἀναδασωτέας ἐκτάσεως 410 τ.μ. στὴ θέση Καραχούρι τοῦ Δήμου Μαρκοπούλου Μεσογαίας τοῦ Νομοῦ Ἀττικῆς.

Ο ΝΟΜΑΡΧΗΣ ΑΤΤΙΚΗΣ

ΔΙΑΜΕΡΙΣΜΑ ΑΝΑΤ. ΑΤΤΙΚΗΣ

Ἔχοντας ὑπόψη:

1. Τὶς περὶ διοικητικῆς ἀποκεντρώσεως διατάξεις.
2. Τὶς διατάξεις τοῦ Ν. 998/1979 «περὶ προστασίας τῶν δασῶν καὶ τῶν δασικῶν ἐν γένει ἐκτάσεων τῆς Χώρας» καὶ συγκεκριμένα:
   α) Τοῦ ἄρθρου 41 παρ. 1,
   β) τοῦ ἄρθρου 38 παρ. 1.
3. Τὴ διαταγὴ τοῦ Ὑπουργείου Γεωργίας ἀριθ. 160417/1180/8.7.1980 «περὶ ὁδηγιῶν γιὰ τὶς ἀναδασωτέες ἐκτάσεις».
4. Τὴν 2591/8.4.81 πρόταση τοῦ ἁρμόδιου Δασαρχείου Πεντέλης περὶ κηρύξεως ἀναδασωτέας τῆς ἀναφερομένης στὸ θέμα ἐκτάσεως, ἀποφασίζουμε:

Κηρύσσουμε ἀναδασωτέα, μὲ σκοπὸ τὴν ἐπαναδημιουργία καὶ διατήρηση τῆς δασικῆς βλαστήσεως ποὺ καταστράφηκε ἀπὸ ἐκχέρσωση, τὴ δημόσια δασικὴ ἔκταση τετρακοσίων δέκα (410) τ.μ. ποὺ βρίσκεται στὴ θέση Καραχούρι τοῦ Δήμου Μαρκοπούλου καὶ φαίνεται στὸ συνημμένο διάγραμμα, τὸ ὁποῖο ἀποτελεῖ ἀναπόσπαστο μέρος τῆς ἀποφάσεως αὐτῆς καὶ ἔχει ὅρια:

Ἀνατολικά, δυτικά: Δημόσια δασικὴ ἔκταση.
Βόρεια: Μὲ ἔκταση 437/37/17.2.77 ΠΔΑ ἰδίου (ἀκυρώθηκε).
Νότια: Μὲ δημόσια δασικὴ ἔκταση.

Ἡ ἀπόφαση αὐτὴ νὰ δημοσιευθεῖ στὴν Ἐφημερίδα τῆς Κυβερνήσεως.

Ἁγία Παρασκευή, 28 Μαΐου 1981

Ὁ Νομάρχης

ΝΙΚΗΤΑΣ Γ. ΚΩΒΑΙΟΣ

ΠΟΛΕΟΔΟΜΙΑ

ΑΠΟΦΑΣΕΙΣ

Ἀριθ. Γ.35520/2109 (2)

Περὶ τροποποιήσεως ρυμοτομικοῦ σχεδίου πόλεως Ἰωαννίνων.

Ο ΥΠΟΥΡΓΟΣ ΧΩΡΟΤΑΞΙΑΣ, ΟΙΚΙΣΜΟΥ ΚΑΙ ΠΕΡΙΒΑΛΛΟΝΤΟΣ

Ἔχοντες ὑπ' ὄψει:

1. Τὰς διατάξεις τοῦ ἀπὸ 17 Ἰουλίου 1923 Ν. Δ/τος «περὶ σχεδίων πόλεων κλπ.», ὡς μεταγενεστέρως ἐτροποποιήθησαν καὶ συνεπληρώθησαν καὶ εἰδικώτερον τῶν ἄρθρων 3 καὶ 70 αὐτοῦ.

2. Τὸ ὑπ' ἀριθ. 842/1980 Π. Δ/γμα «περὶ ἁπλουστεύσεως τῆς διαδικασίας κατὰ τὴν ἔκδοσιν διοικητικῶν τινῶν πράξεων ἀτομικοῦ χαρακτῆρος ἐπὶ ἀντικειμένων ἁρμοδιότητος Ὑπουργοῦ Χωροταξίας, Οἰκισμοῦ καὶ Περιβάλλοντος (ΦΕΚ 208/Α).

3. Τὰς διατάξεις τοῦ Ν. 947/1979 «περὶ οἰκιστικῶν περιοχῶν» (ΦΕΚ 169/Α) καὶ εἰδικώτερον τοῦ ἄρθρου 62 (παρ. 1) αὐτοῦ.

4. Τὰς διατάξεις τοῦ Ν. 1032/1980 «περὶ συστάσεως Ὑπουργείου Χωροταξίας, Οἰκισμοῦ καὶ Περιβάλλοντος» (ΦΕΚ 57/Α) καὶ εἰδικώτερον τῶν ἄρθρων 2, 3 καὶ 7 αὐτοῦ.

5. Τὴν ὑπ' ἀριθ. 266/79 πρᾶξιν τοῦ Δημοτικοῦ Συμβουλίου Ἰωαννιτῶν.

6. Τὴν ὑπ' ἀριθ. 998/1979 γνωμοδότησιν τοῦ Συμβουλίου Δημοσίων Ἔργων (Τμῆμα Οἰκισμοῦ), ἀποφασίζομεν:

Ἐγκρίνεται ἡ τροποποίησις τοῦ ρυμοτομικοῦ σχεδίου Ἰωαννίνων διά:

α) Τοῦ ἀποχαρακτηρισμοῦ τοῦ ὑπ' ἀρ. 227 χώρου Σχολῆς Ὑπομηχανικῶν, χαρακτηρισθέντος ὡς τοιούτου διὰ τοῦ ἀπὸ 11.5.55 Π. Δ/τος «περὶ τροποποιήσεως ρυμοτομικοῦ σχεδίου Ἰωαννίνων» ΥΦΕΚ 133Α/55) τῆς μετατροπῆς του εἰς κοινόχρηστον χῶρον καὶ ἑνοποιήσεως τούτου μετὰ τοῦ παρακειμένου ὑπ' ἀριθ. 228α κοινοχρήστου χώρου.

β) Τοῦ χαρακτηρισμοῦ τοῦ ὑπ' ἀριθ. 250 χώρου δι' ἀνέγερσιν Γηροκομείου.


γ) Τοῦ χαρακτηρισμοῦ τῆς μεταξὺ τῶν ὡς ἄνω χώρων ὁδοῦ ὡς πεζοδρόμου, ὡς αἱ ἀνωτέρω ρυθμίσεις ἐμφαίνονται εἰς τὸ ὑπὸ τοῦ Ἀναπληρωτοῦ Γενικοῦ Διευθυντοῦ Οἰκισμοῦ θεωρημένον διὰ τῆς ὑπ' ἀριθ. Γ.35520/81 πράξεως αὐτοῦ σχετικὸν πρωτότυπον διάγραμμα ὑπὸ κλίμακα 1:500 τοῦ ὁποίου συνοπτικὸν ἀντίτυπον δημοσιεύεται μετὰ τῆς παρούσης.


Ἡ παροῦσα δημοσιευθήτω διὰ τῆς Ἐφημερίδος τῆς Κυβερνήσεως.

Ἀθῆναι, 15 Ἰουλίου 1981

Ο ΥΠΟΥΡΓΟΣ

ΓΕΩΡΓΙΟΣ ΠΛΥΤΑΣ

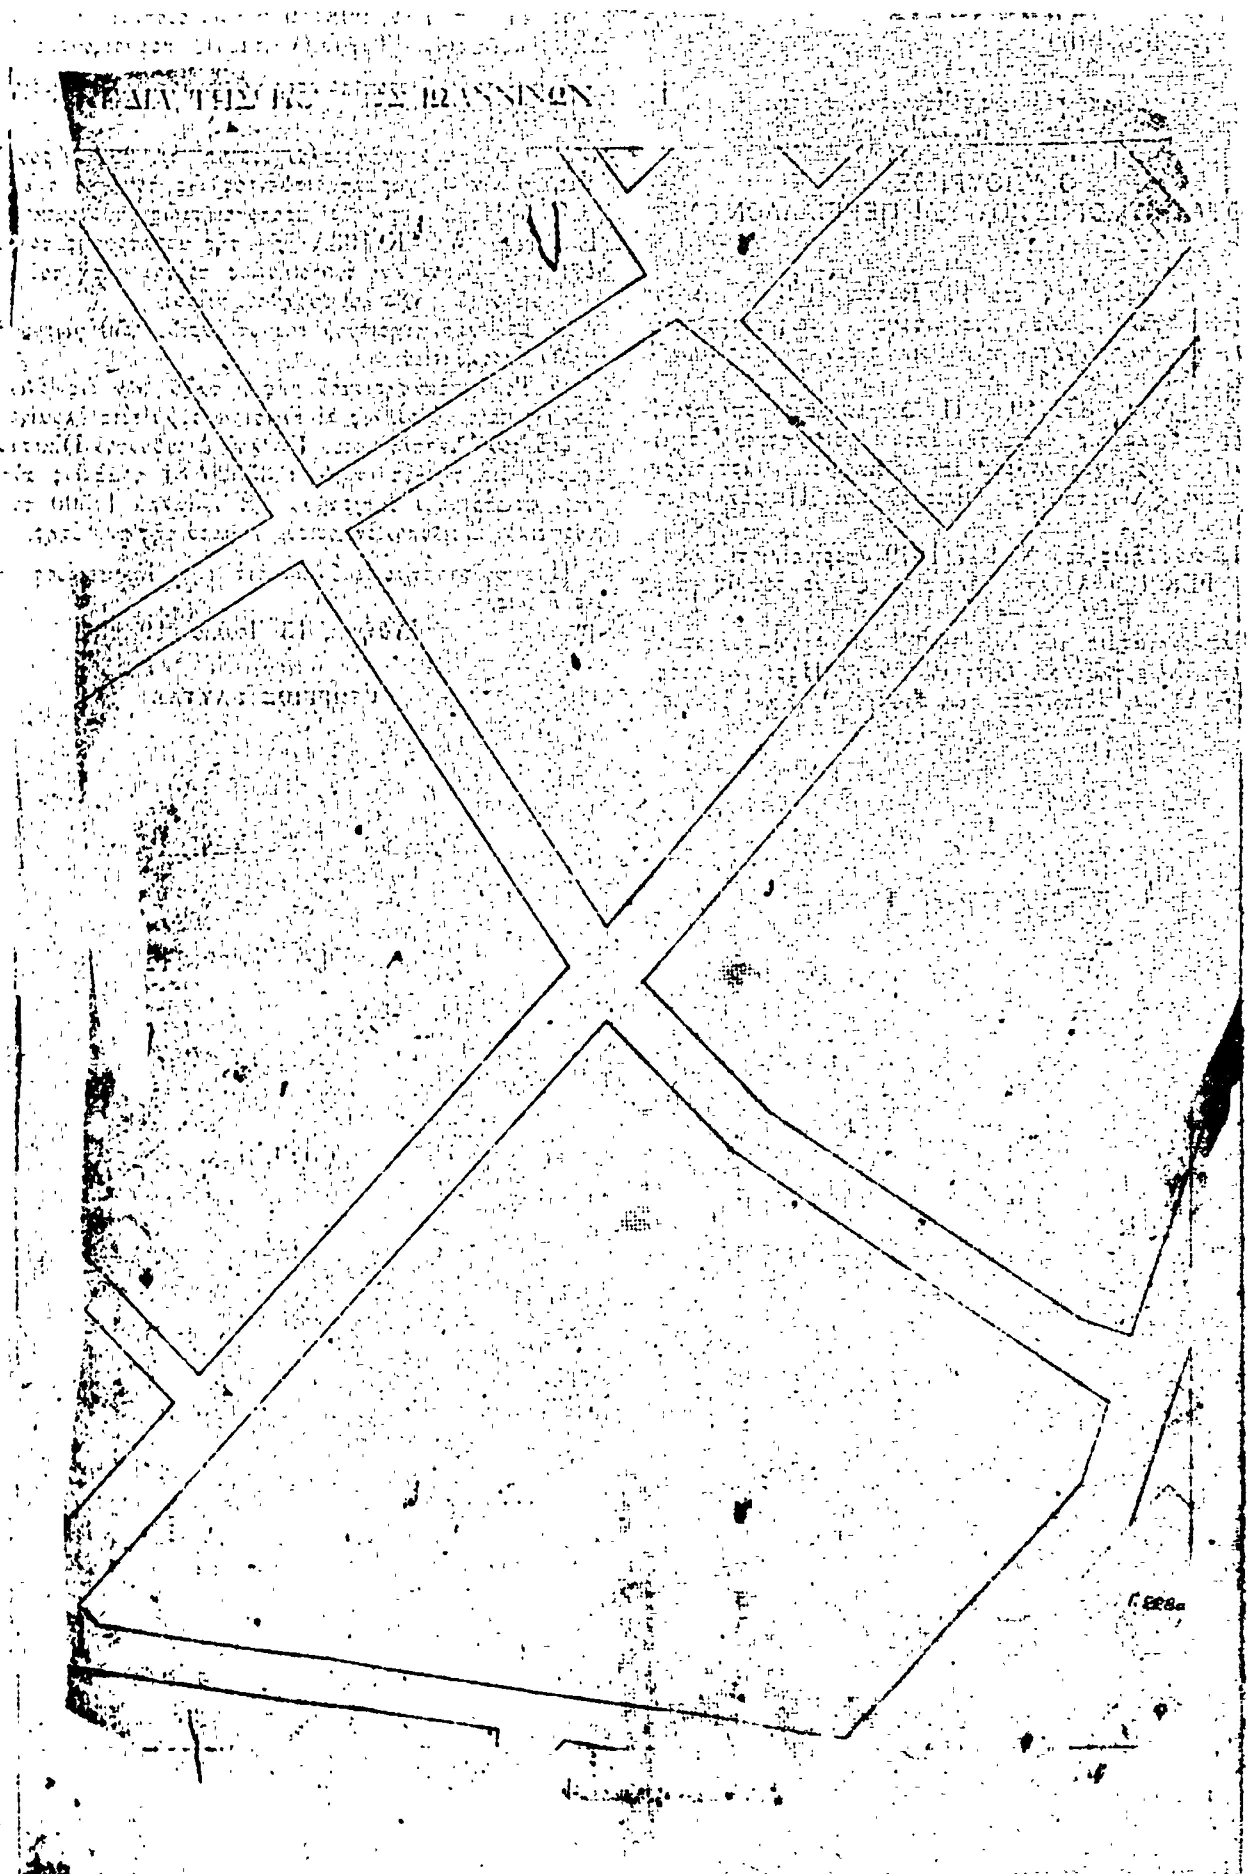

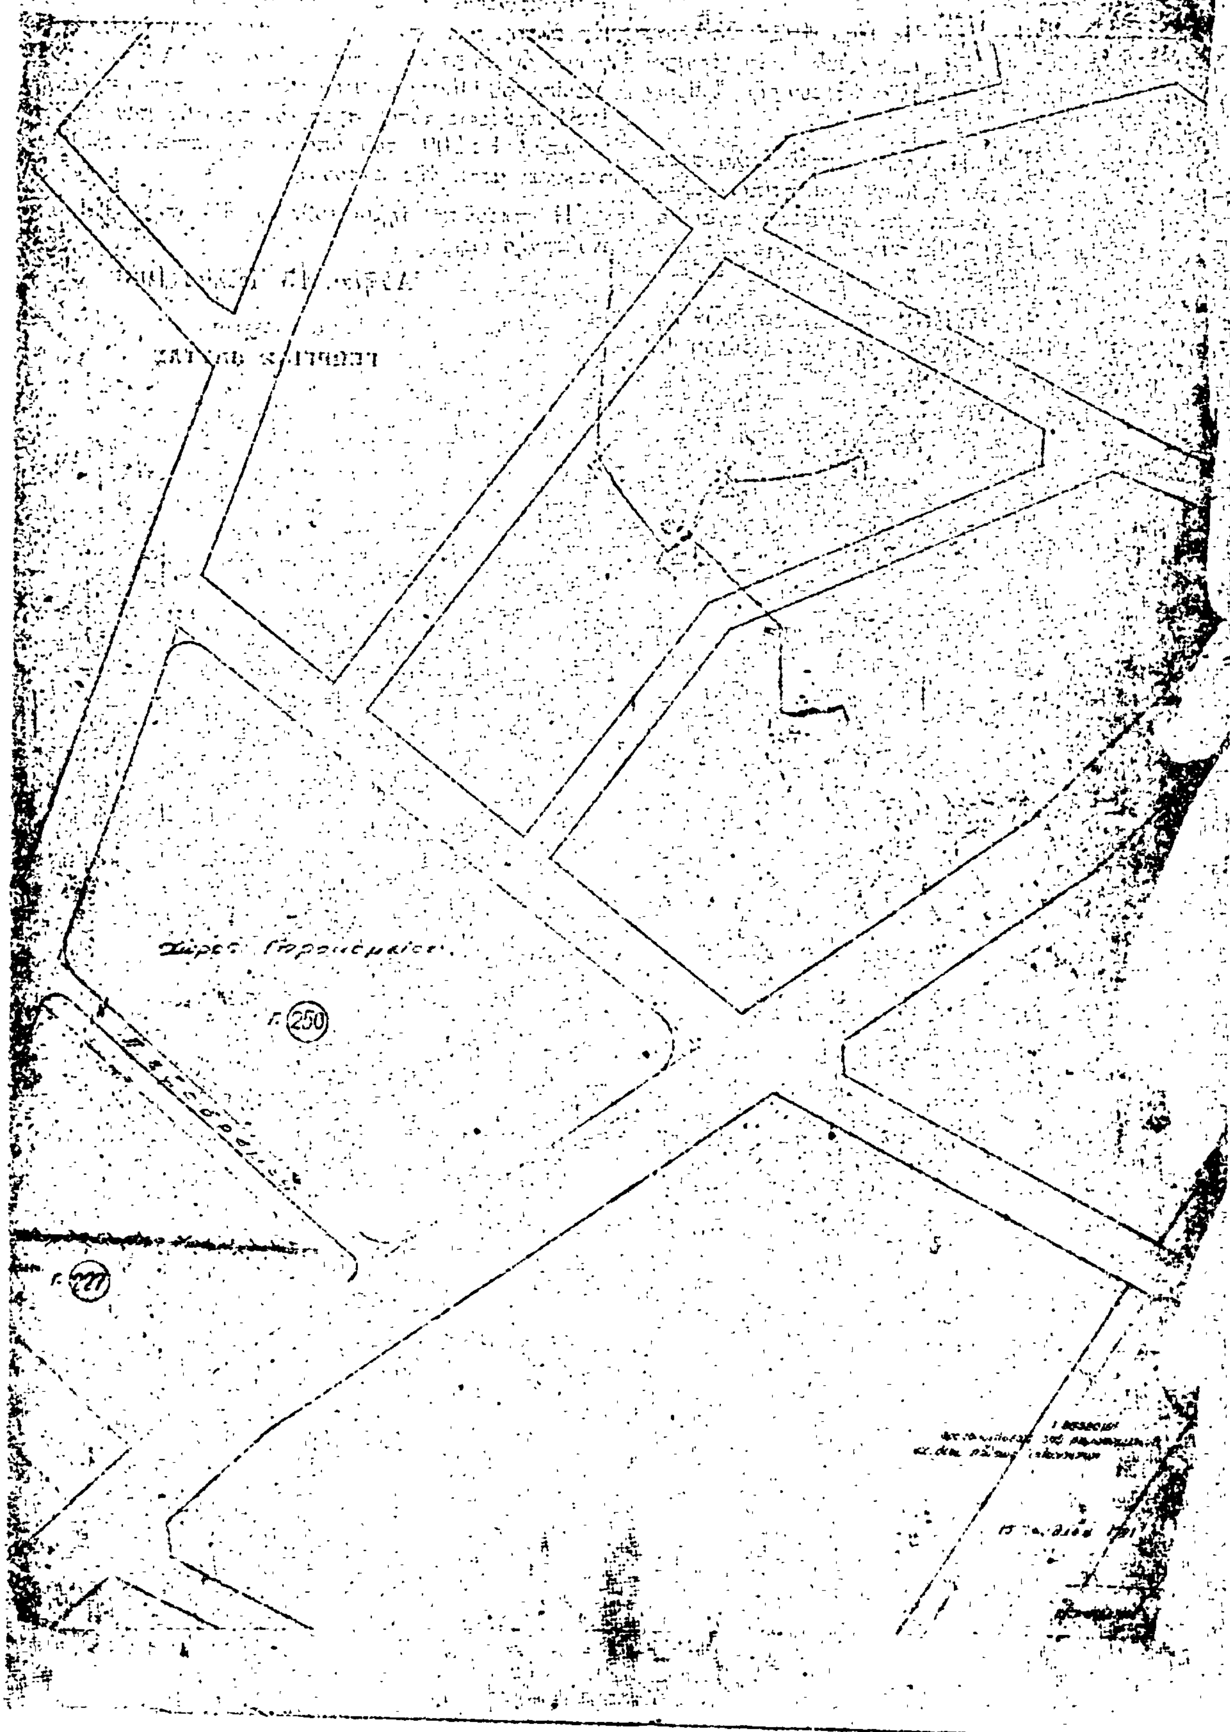
Γ. 250
Γ. 227

Ἀριθ. Γ.35526/2115 (3)

Περὶ τροποποιήσεως τοῦ ρυμοτομικοῦ σχεδίου Καρδίτσης.

Ο ΥΠΟΥΡΓΟΣ
ΧΩΡΟΤΑΞΙΑΣ, ΟΙΚΙΣΜΟΥ ΚΑΙ ΠΕΡΙΒΑΛΛΟΝΤΟΣ

Ἔχοντες ὑπ' ὄψει :

1. Τὰς διατάξεις τοῦ ἀπὸ 17 Ἰουλίου 1923 Ν.Δ/τος «περὶ σχεδίων πόλεων κλπ.», ὡς μεταγενεστέρως ἐτροποποιήθησαν καὶ συνεπληρώθησαν καὶ εἰδικώτερον τῶν ἄρθρων 3 καὶ 70 αὐτοῦ.

2. Τὸ ὑπ' ἀριθ. 842/1980 Π.Δ/γμα «περὶ ἁπλουστεύσεως τῆς διαδικασίας κατὰ τὴν ἔκδοσιν διοικητικῶν τινῶν πράξεων ἀτομικοῦ χαρακτῆρος ἐπὶ ἀντικειμένων ἁρμοδιότητος Ὑπουργοῦ Χωροταξίας, Οἰκισμοῦ καὶ Περιβάλλοντος» (ΦΕΚ 208/Α).

3. Τὰς διατάξεις τοῦ Ν. 947/1979 «περὶ οἰκιστικῶν περιοχῶν» (ΦΕΚ 169/Α) καὶ εἰδικώτερον τοῦ ἄρθρου 62 (παρ. 1) αὐτοῦ.

4. Τὰς διατάξεις τοῦ Ν. 1032/1980 «περὶ συστάσεως Ὑπουργείου Χωροταξίας, Οἰκισμοῦ καὶ Περιβάλλοντος» (ΦΕΚ 57/Α) καὶ εἰδικώτερον τῶν ἄρθρων 2,3 καὶ 7 αὐτοῦ.

5. Τὴν ὑπ' ἀριθ. 300/1978 πρᾶξιν τοῦ Δημοτικοῦ Συμβουλίου Καρδίτσης.


6. Τὴν ὑπ' ἀριθ. 40/1981 γνωμοδότησιν τοῦ Συμβουλίου Δημοσίων Ἔργων (Τμῆμα Οἰκισμοῦ), ἀποφασίζομεν :

Ἐγκρίνεται ἡ τροποποίησις τοῦ ρυμοτομικοῦ σχεδίου Καρδίτσης κατὰ τὰ ὑπ' ἀριθ. 402 καὶ 403 οἰκοδομικὰ τετράγωνα, ὡς ἐμφαίνεται εἰς τὸ ὑπὸ τοῦ Ἀναπληρωτοῦ Γενικοῦ Διευθυντοῦ Οἰκισμοῦ θεωρημένον διὰ τῆς ὑπ' ἀριθ. Γ.35526/1981 πράξεως αὐτοῦ σχετικὸν πρωτότυπον διάγραμμα, ὑπὸ κλίμακα 1 : 200, τοῦ ὁποίου συνοπτικὸν ἀντίτυπον δημοσιεύεται μετὰ τῆς παρούσης.

Ἡ παροῦσα δημοσιευθήτω διὰ τῆς Ἐφημερίδος τῆς Κυβερνήσεως.

Ἀθῆναι, 15 Ἰουλίου 1981

Ο ΥΠΟΥΡΓΟΣ
ΓΕΩΡΓΙΟΣ ΠΛΥΤΑΣ

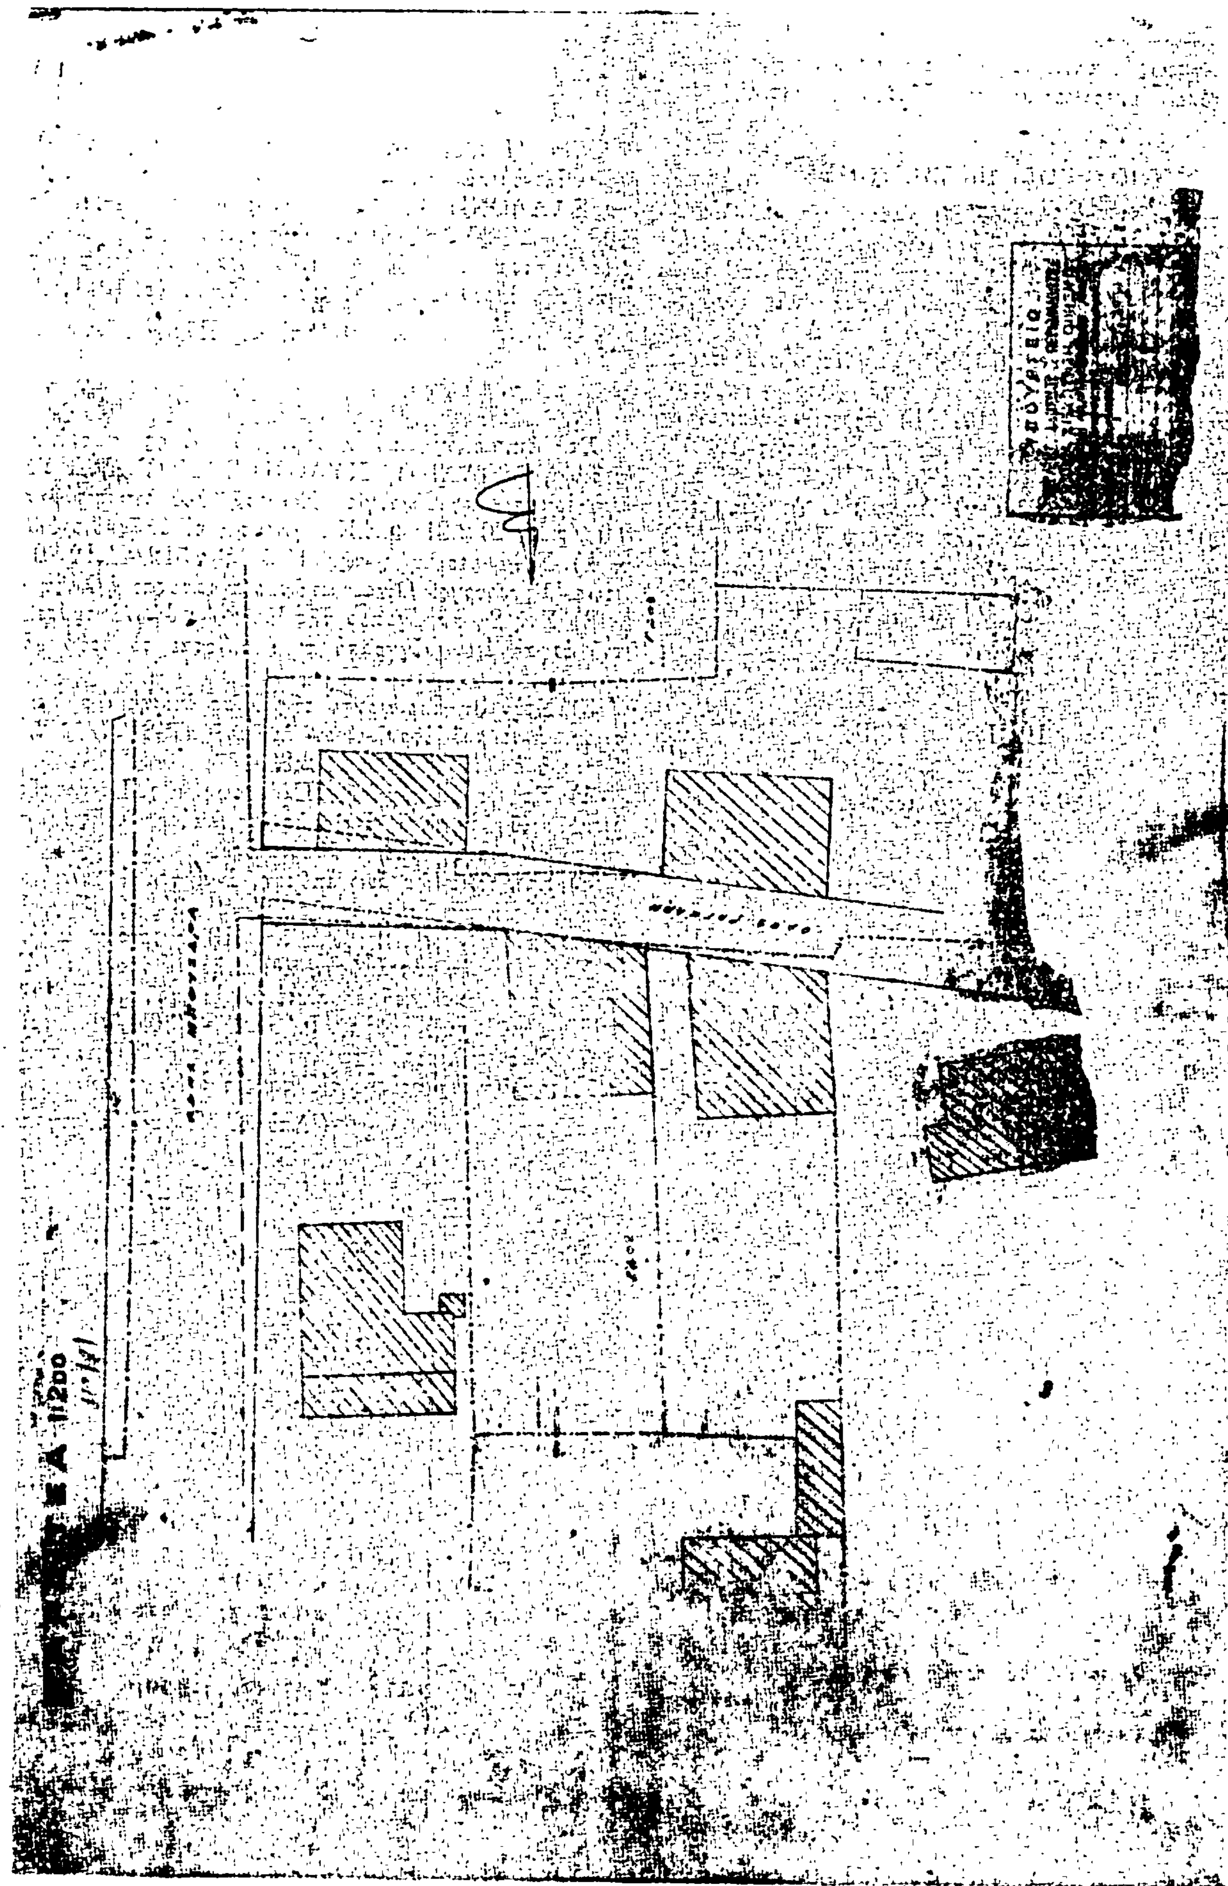

ΑΝΑΚΟΙΝΩΣΕΙΣ

'Αριθ. 54783/3183 (4)

Περὶ εἰδοποιήσεως δικαιούχων διὰ τὴν γενομένην παρακατάθεσιν τόκων ὑπερημερίας καὶ ἐξόδων δικαστικῆς δαπάνης

Ο ΥΠΟΥΡΓΟΣ ΔΙΚΑΙΟΣΥΝΗΣ

Δυνάμει τῆς ὑπ' ἀριθ. 160/1980 ἀποφάσεως τοῦ Μονομελοῦς Πρωτοδικείου Δράμας, καθωρίσθη ἡ καταβολὴ τόκων καὶ δικαστικῆς δαπάνης καὶ κατετέθη ὑπὸ τοῦ ὑποχρέου Ταμείου Χρηματοδοτήσεως Δικαστικῶν Κτιρίων εἰς τὸ ὑποκατάστημα τοῦ Ταμείου Παρακαταθηκῶν καὶ Δανείων Δράμας μὲ τὸ ὑπ' ἀριθ. 17298/2.6.1981 γραμμάτιον συστάσεως παρακαταθήκης τὸ ποσὸν τῶν δέκα ἑπτὰ χιλιάδων τετρακοσίων ἑξήκοντα μιᾶς δραχμῶν (17.461) ὑπὲρ τῶν δικαιούχων τῆς ὑπ' ἀριθ. 21/1978 πράξεως προσκυρώσεως τῆς Δ.Τ.Υ.Ν. Δράμας: α) Περικλέους Κουτσικίδη τοῦ Ἰωάννου, β) Δήμητρας συζ. Περ. Κουτσικίδη, γ) Δημητρίου Διτσάκα τοῦ Θωμᾶ καὶ δ) Ἀλεξάνδρου Διτσάκα τοῦ Θωμᾶ.

Κατόπιν τῶν ἀνωτέρω, εἰδοποιοῦνται οἱ δικαιοῦχοι τοῦ ποσοῦ τῶν 17.461 δραχμῶν, περὶ τῆς γενομένης παρακαταθέσεώς του, πρὸς γνῶσιν τους καὶ διὰ τὰς νομίμους συνεπείας, ἐπιφυλασσομένου παντὸς δικαιώματος τοῦ παρακαταθέτοντος.

'Αθῆναι, 10 Ἰουλίου 1981

Ἐντολῇ Ὑπουργοῦ
Ὁ Γενικὸς Γραμματεὺς
Β. ΠΙΛΑΛΗΣ

ΔΙΟΡΘΩΣΕΙΣ ΣΦΑΛΜΑΤΩΝ

(5)

Στὴν Π.7542/1503/11.12.80 ἀπόφαση Ὑφυπουργοῦ Οἰκονομικῶν «περὶ δημιουργίας ζώνης παραλίας στὴ θέση Ἅγιοι Ἀνάργυροι Σπετσῶν», ποὺ δημοσιεύθηκε στὸ 159/τ. Δ'/26.3.81 Φύλλο Ἐφημερίδος τῆς Κυβερνήσεως, διορθώνεται στὸ ὀρθὸ ἡ ἡμερομηνία θεωρήσεως τοῦ οἰκείου τοπογραφικοῦ διαγράμματος ἀπὸ τὴ Δ.Τ.Υ. Νομοῦ Ἀττικῆς - Δ/τος Πειραιῶς, ἤτοι: ἀντὶ τῆς ἐσφαλμένης 19.10.1980 στὴν ὀρθὴ 19.10.1979.

('Απὸ τὸ Ἐθνικὸ Τυπογραφεῖο)

(6)

Στὴν Π.4095/869/11.12.1980 ἀπόφαση τοῦ Ὑφυπουργοῦ Οἰκονομικῶν «περὶ δημιουργίας ζώνης παραλίας στὴ θέση ΚΑΛΛΟΝΗ Τροιζηνίας Πόρου» ποὺ δημοσιεύθηκε στὸ 103/τ. Δ'/20.2.81 Φύλλο Ἐφημερίδος τῆς Κυβερνήσεως, διορθώνεται στὸ ὀρθὸ ἡ ἡμερομηνία συντάξεώς της, ἤτοι: ἀντὶ τῆς ἐσφαλμένης 11.12.1981, στὴν ὀρθὴ 11.12.1980.

('Απὸ τὸ Ἐθνικὸ Τυπογραφεῖο)

(7)

Στὰ δικαιολογητικὰ καθορισμοῦ ζώνης παραλίας στὴν περιοχὴ ΜΠΑΛΙΟΥ ΜΥΛΟΠΟΤΑΜΟΥ ΡΕΘΥΜΝΗΣ, πρὸ ἰδιοκτησίας Γεωργίου Σωπασῆ, ποὺ δημοσιεύθηκαν στὸ 103/τ.Δ'/20.2.81 Φ.Ε.Κ., γίνονται οἱ ἑξῆς διορθώσεις:

1) Στὴν περίληψη τῆς Π.7530/1512/11.12.80 ἀποφάσεως Ὑφυπουργοῦ Οἰκονομικῶν διαγράφεται ἡ λέξη «θέση».

2) Στὴ 2η παράγραφο τῆς ἴδιας ὡς ἄνω ἀποφάσεως, ἀντὶ τοῦ ἐσφαλμένου «ἔγγραφό του» τίθεται τὸ ὀρθὸ «ἔγγραφά του».

3) Στὴν 3η παράγραφο τῆς ἴδιας ἐπίσης ὡς ἄνω ἀποφάσεως, ἀντὶ τοῦ ἐσφαλμένου ἀριθμοῦ «768127/11.2.80» τίθεται ὁ ὀρθὸς «68127/11.2.80».

4) Στὴν περίληψη τῆς Ἐκθέσεως τῆς Ἐπιτροπῆς καθορισμοῦ τοῦ Αἰγιαλοῦ, ἀντὶ τῆς ἐσφαλμένης λέξεως «καθαρισμὸς» τίθεται ἡ ὀρθὴ «καθορισμός».

5) Στὴν ἴδια ὡς ἄνω ἔκθεση, ἀντὶ τῶν ἐσφαλμένων στοιχείων τῆς κόκκινης γραμμῆς «1', 2', 3', 4', 5',... 13'» τίθενται τὰ ὀρθὰ «1, 2, 3, 4, 5,... 13» χωρὶς τονισμό.

Στὴν ἴδια ἐπίσης ἔκθεση καὶ στὴν μὲ στοιχεῖο (4) παράγραφό της, ἀντὶ τοῦ ἐσφαλμένου ἀριθμοῦ «Γ87.2/69/30.1.1979», τίθεται ὁ ὀρθὸς «Φ.187.2/69/30.1.79», καὶ

7) Στὴν τελευταία παράγραφο, τῆς ἐκθέσεως αὐτῆς, ἀντὶ τοῦ ἐσφαλμένου «πρός», τίθεται τὸ ὀρθὸ «πρό».

('Απὸ τὸ Ἐθνικὸ Τυπογραφεῖο)

ΑΠΟ ΤΟ ΕΘΝΙΚΟ ΤΥΠΟΓΡΑΦΕΙΟ